SEGUNDA ETAPA

DIAGRAMA UNIFILAR PTAP MANCHA GRANDE

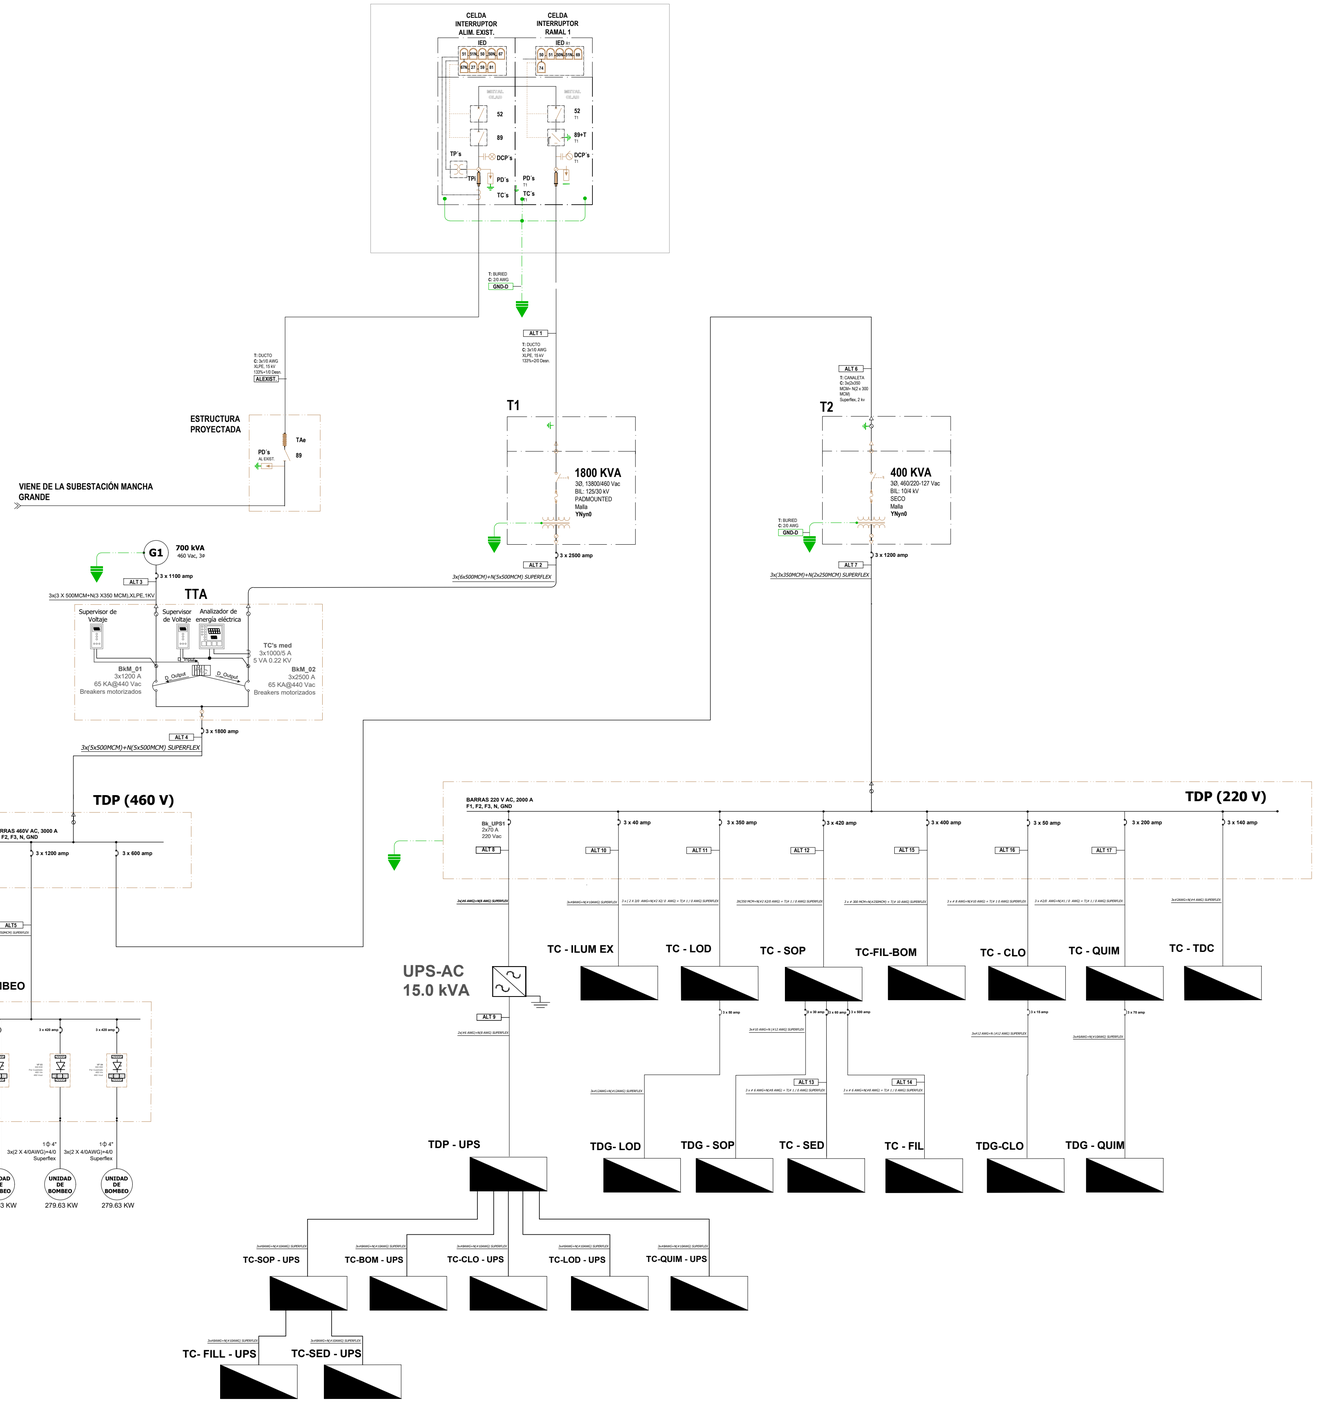

UBICACIÓN

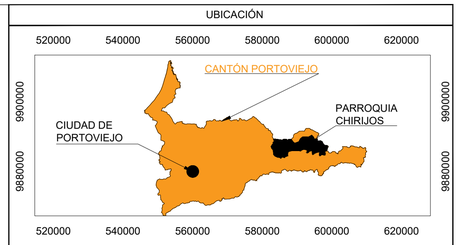

SIMBOLOGÍA

NOTAS

REVISIÓN

N°	FECHA	DESCRIPCIÓN	VERIF.	REV.	APRU.

PROYECTO:

ESTUDIOS INTEGRALES DE FACTIBILIDAD Y DISEÑO DEFINITIVO DE LOS SISTEMAS DE AGUA POTABLE, ALCANTARILLADO SANITARIO Y PLUVIAL DE LAS PARROQUIAS URBANAS Y PARROQUIAS RURALES DEL CANTÓN PORTOVIEJO, PROVINCIA DE MANABÍ

FASE II - DISEÑOS DEFINITIVOS

GOBIERNO AUTÓNOMO DESCENTRALIZADO MUNICIPAL DEL CANTÓN PORTOVIEJO

EMPRESA PÚBLICA DE SERVICIOS Y CONSULTORÍA UCUENCA EP

CONSULTORÍA DE INGENIERÍA AMBIENTAL Y CIVIL

EMPRESA PÚBLICA MUNICIPAL DE AGUA POTABLE Y ALCANTARILLADO DE PORTOVIEJO "PORTOAGUAS"

CONTIENE:

DISEÑO ELÉCTRICO

DIAGRAMA UNIFILAR DE CONTROL GENERAL

GADM PORTOVIEJO

FISCALIZA:

COSTECAM Cía. Ltda.

Ing. Diego Vallejo T.
DIRECTOR DE FISCALIZACIÓN

DISEÑA:

U CUENCA EP

Ing. Leoncio Galarza Z.
DIRECTOR DEL PROYECTO

Ing. Daniel Carvajal
ESPECIALISTA ELÉCTRICO

SISTEMA DE REFERENCIACIÓN ESPACIAL:

UTM, Datum WGS 84, Zona 17 Sur.

LÁMINA N°:

ELC- 01-M2