
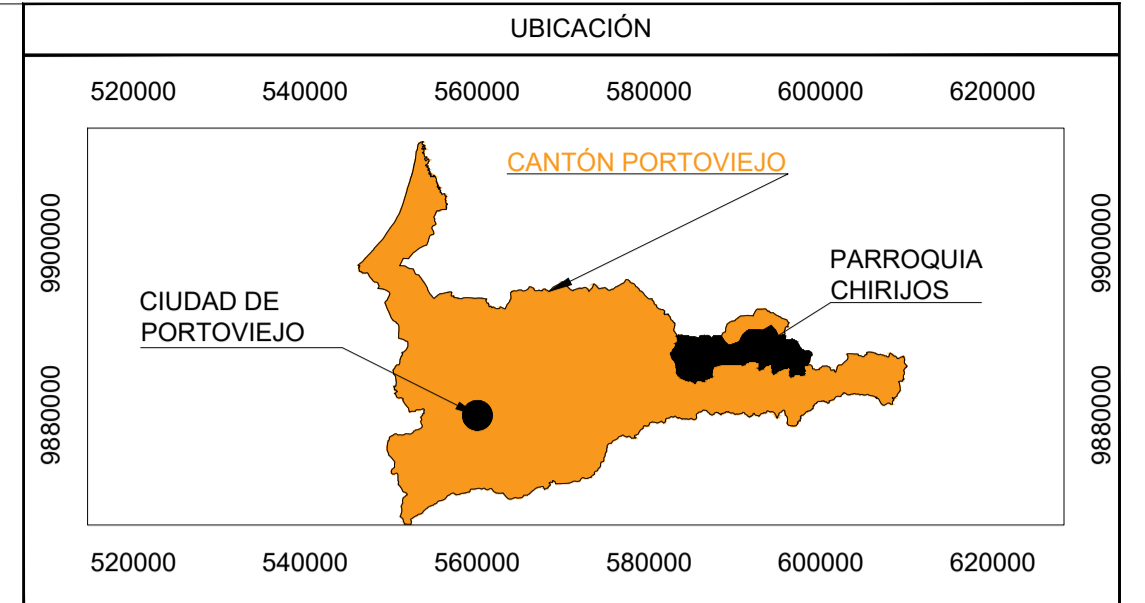
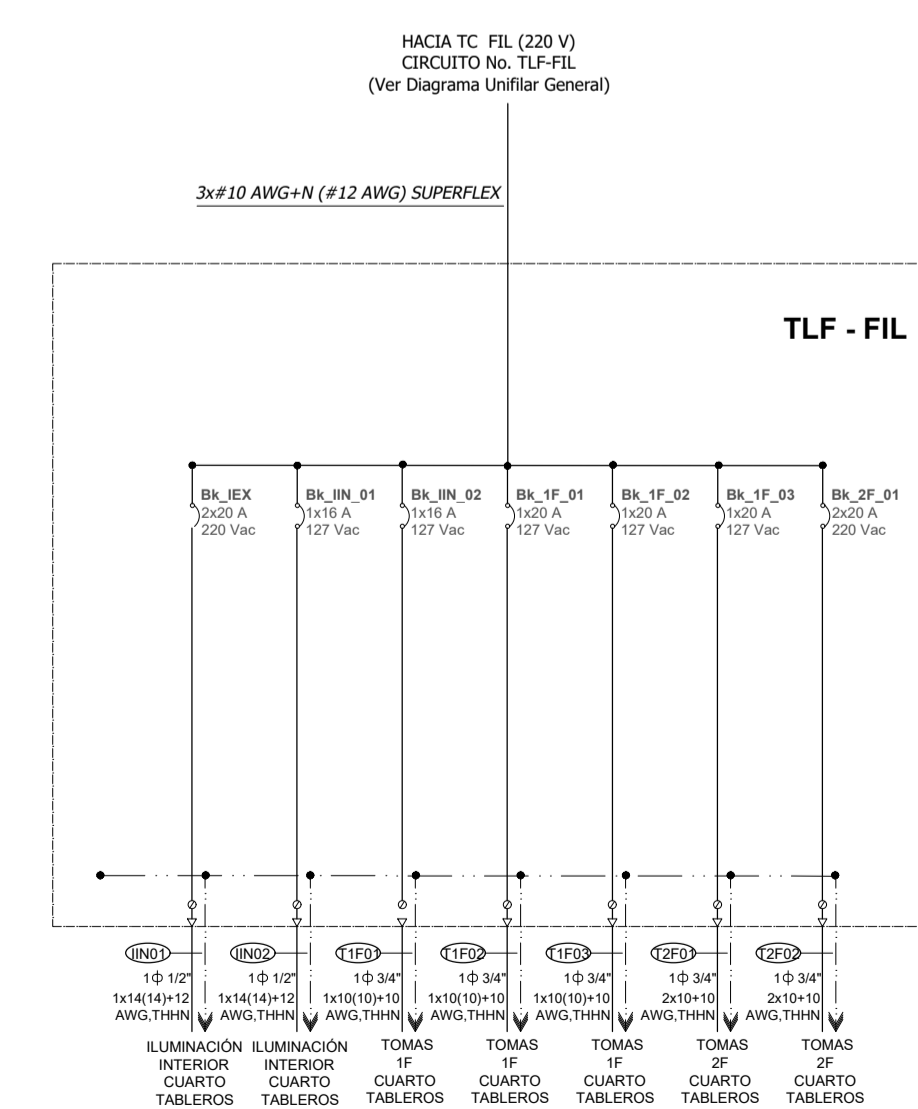
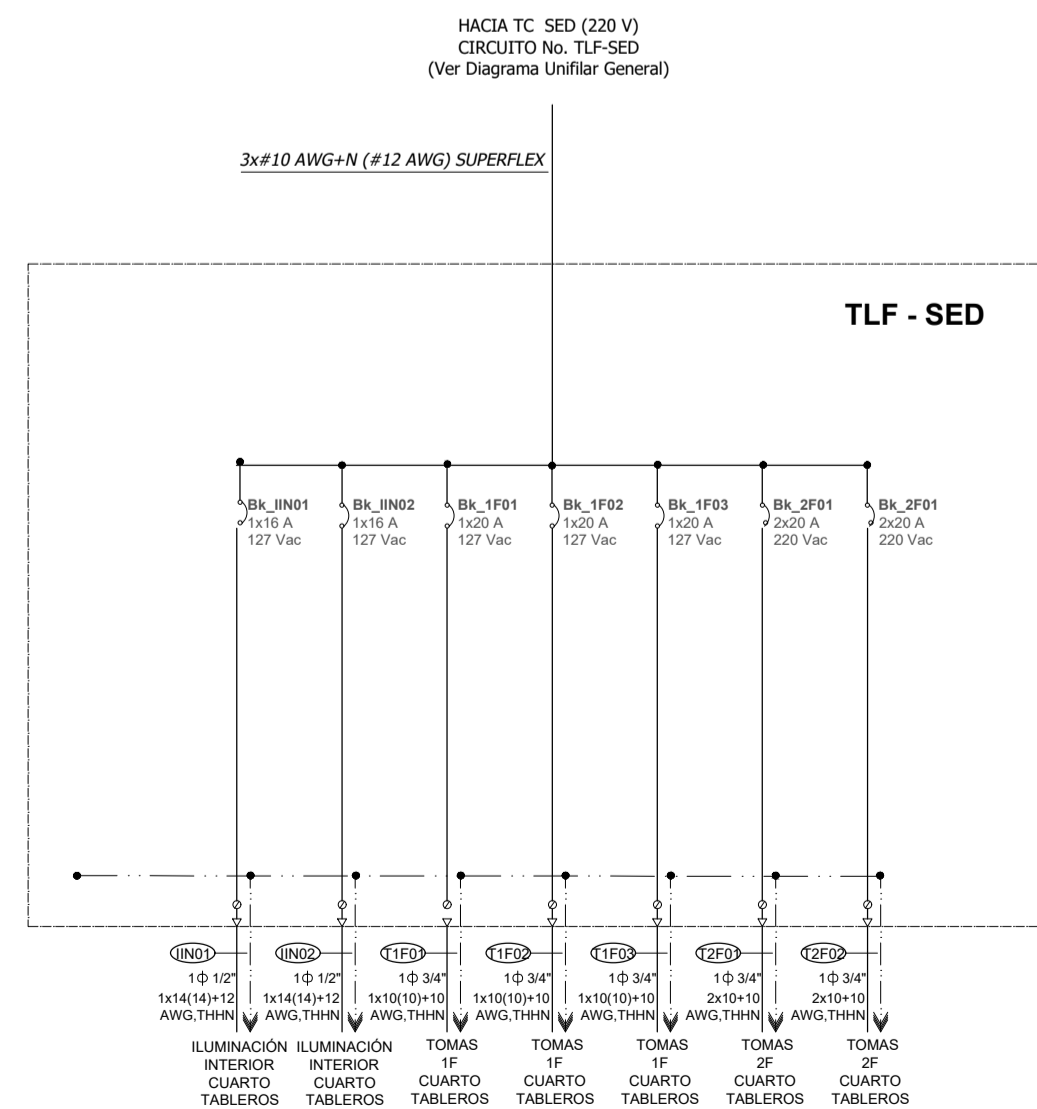
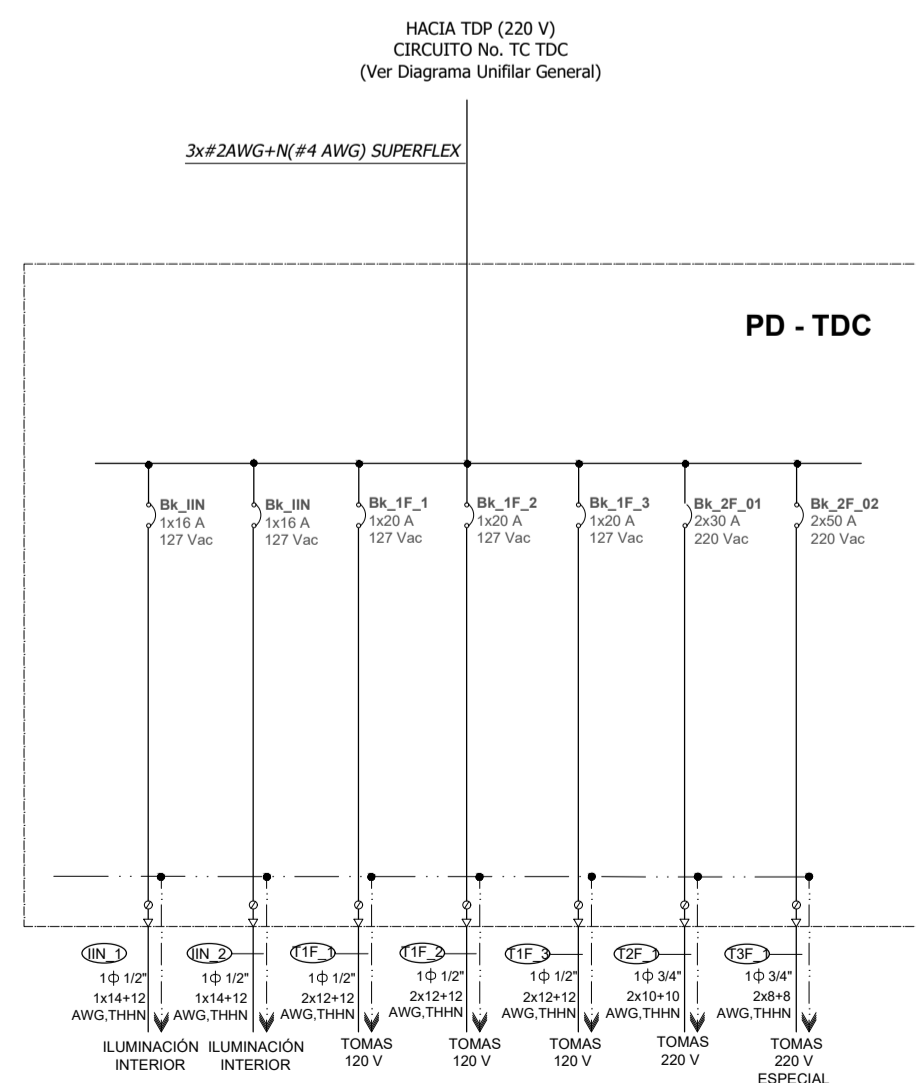
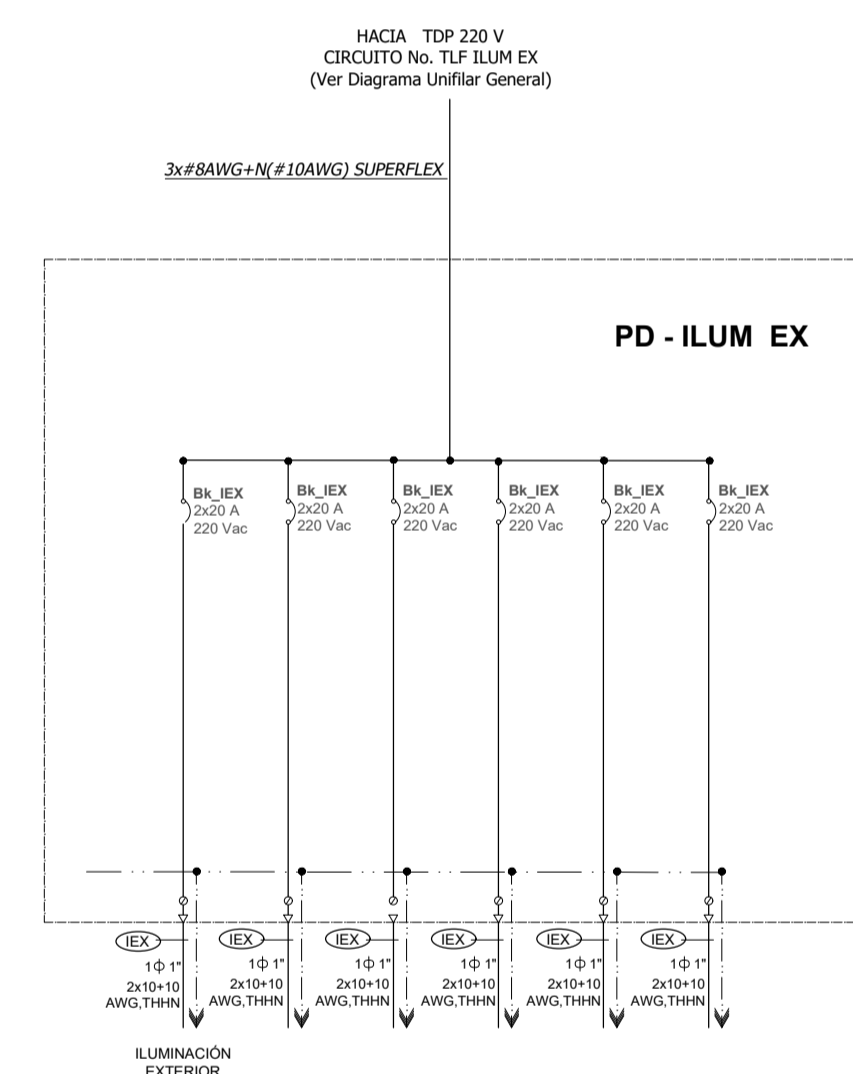
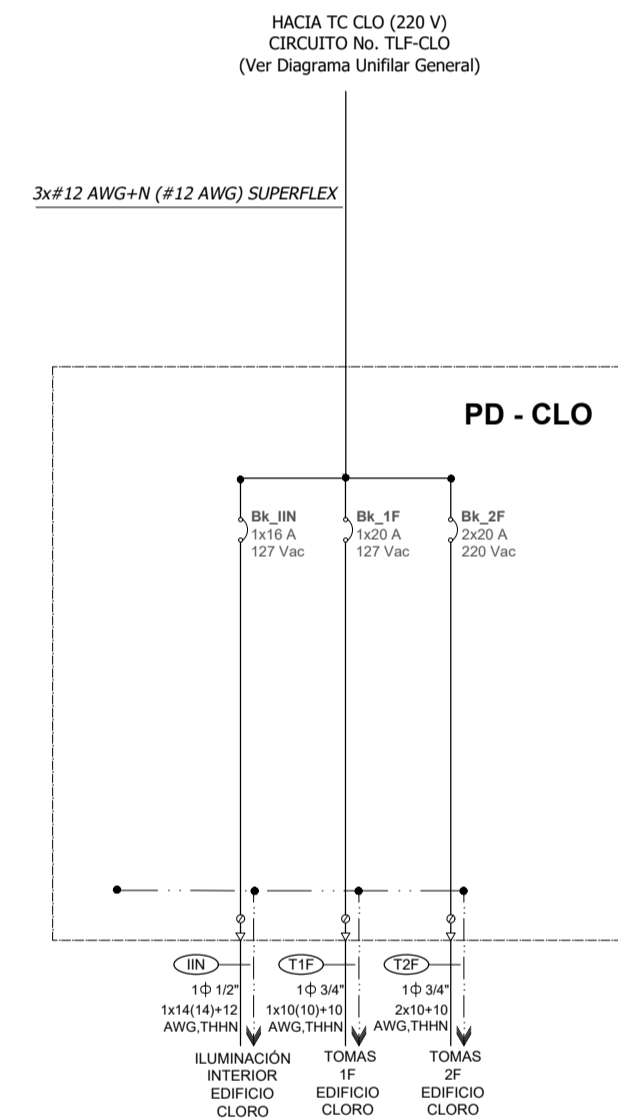
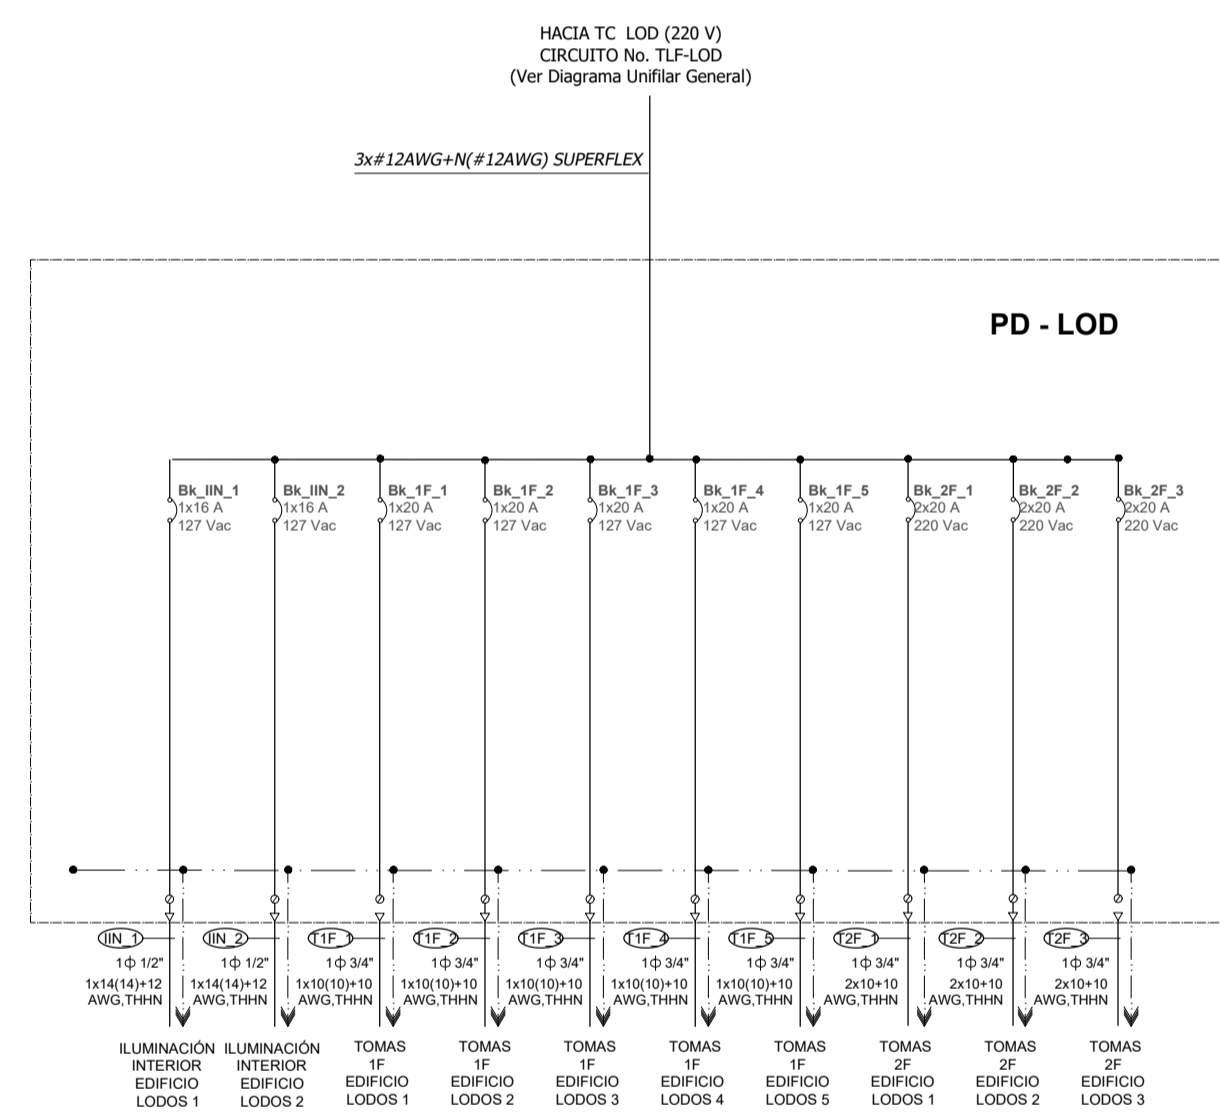
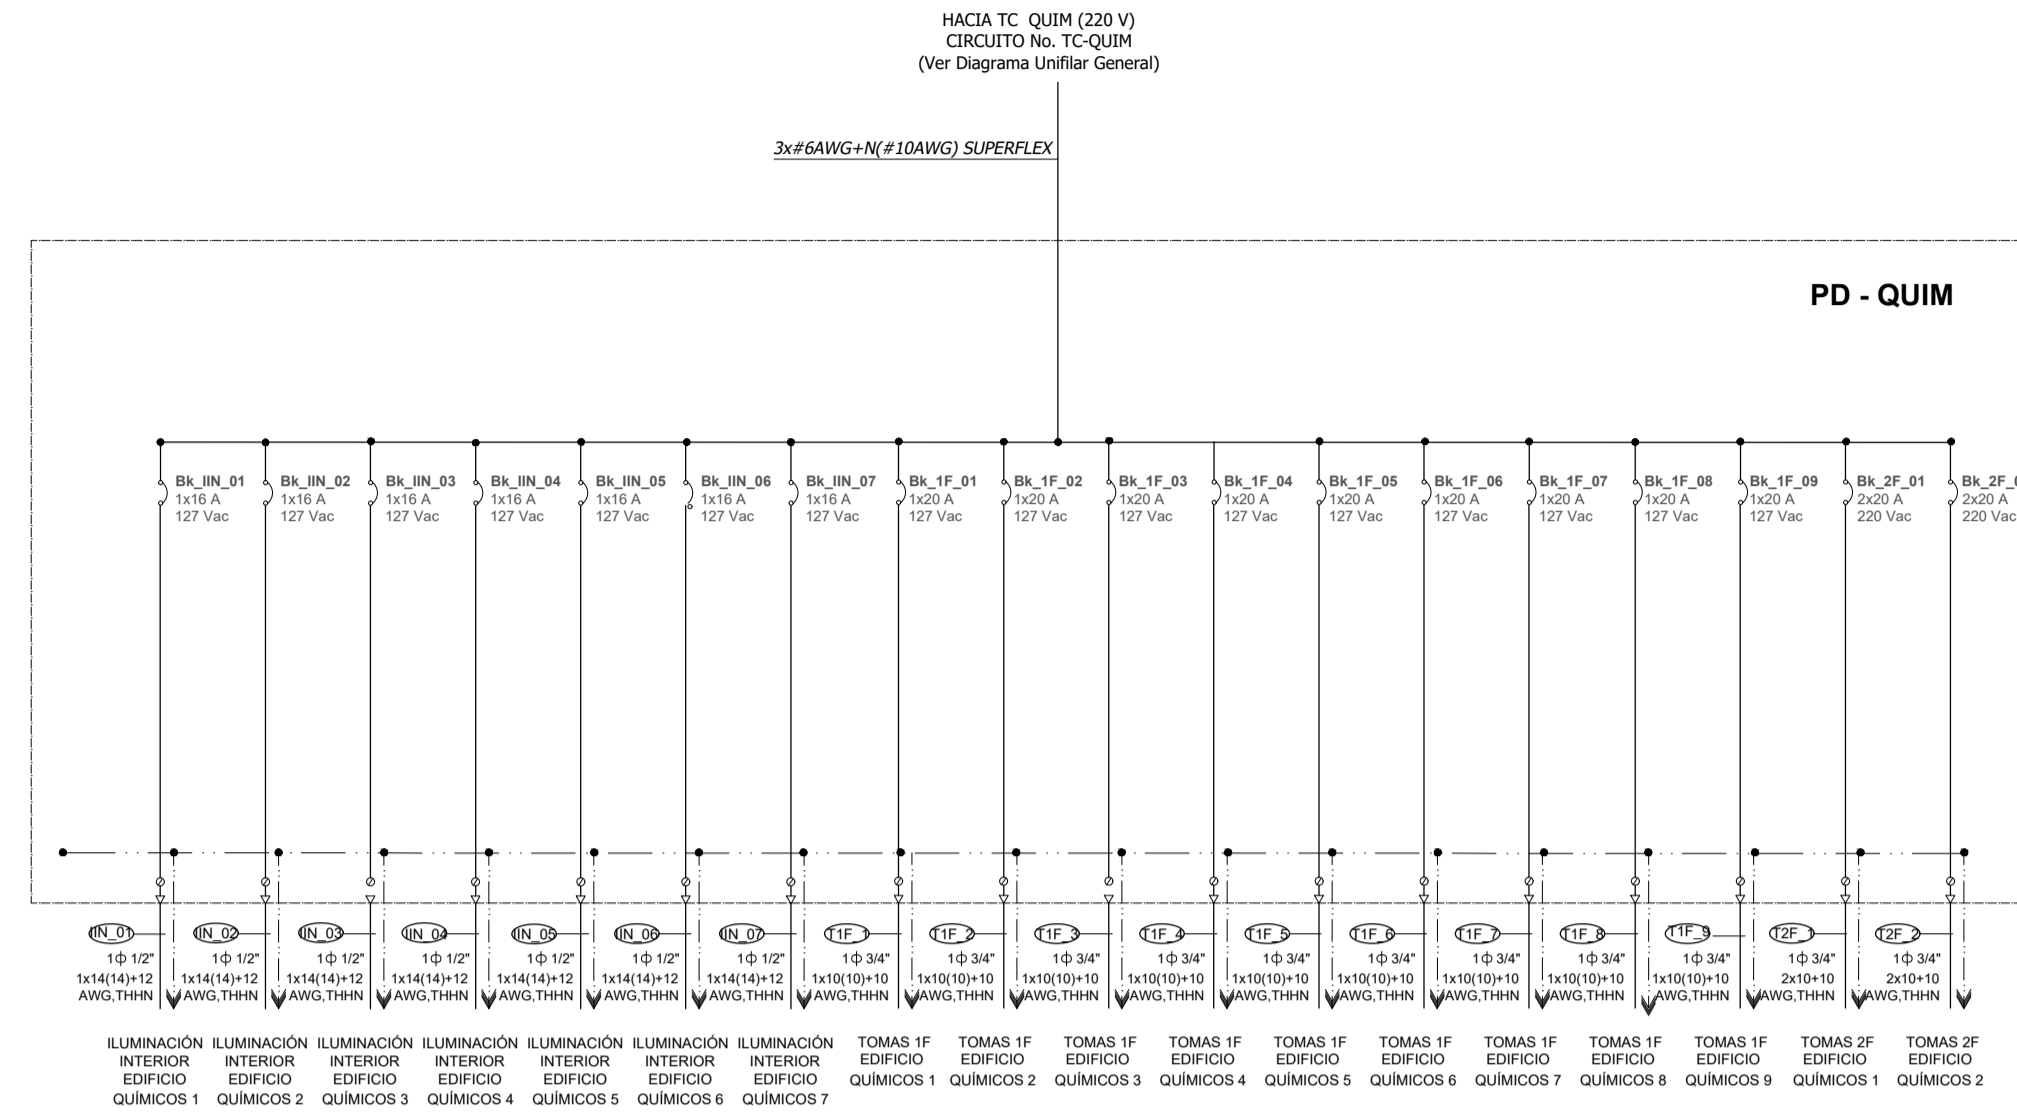


TABLEROS DE LUZ Y FUERZA

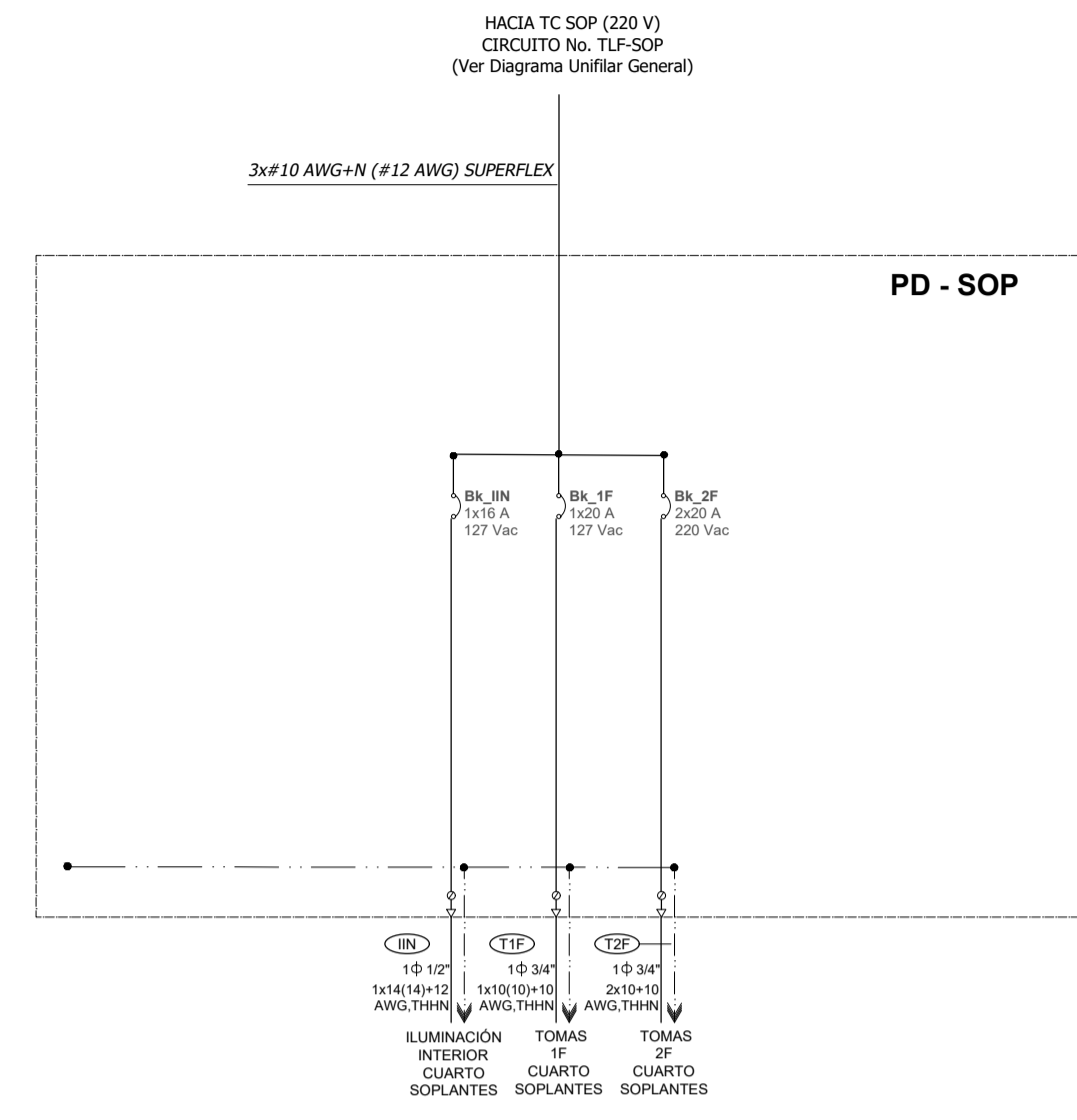

SIMBOLOGÍA

NOTAS

REVISIÓN

N°	FECHA	DESCRIPCIÓN	VERIF.	REV.	APRO.

PROYECTO:

ESTUDIOS INTEGRALES DE FACTIBILIDAD Y DISEÑO DEFINITIVO DE LOS SISTEMAS DE AGUA POTABLE, ALCANTARILLADO SANITARIO Y PLUVIAL DE LAS PARROQUIAS URBANAS Y PARROQUIAS RURALES DEL CANTÓN PORTOVIEJO, PROVINCIA DE MANABÍ

FASE II - DISEÑOS DEFINITIVOS



CONTIENE:

DISEÑO ELÉCTRICO
DIAGRAMA UNIFILAR DE CONTROL GENERAL

GADM PORTOVIEJO

FISCALIZADA:

COSTECAM Cia. Ltda.

Ing. Diego Vallejo T.
DIRECTOR DE FISCALIZACIÓN

DISEÑADA:

UCUENCA EP

Ing. Leoncio Galarza Z.
DIRECTOR DEL PROYECTO

Ing. Daniel Carvajal
ESPECIALISTA ELÉCTRICO

SISTEMA DE REFERENCIACIÓN ESPACIAL:

UTM, Datum WGS 84, Zona 17 Sur.

LÁMINA N°:

ELC-01-M3